


現況平面図

縮尺 1:100
富士市中之郷 地先

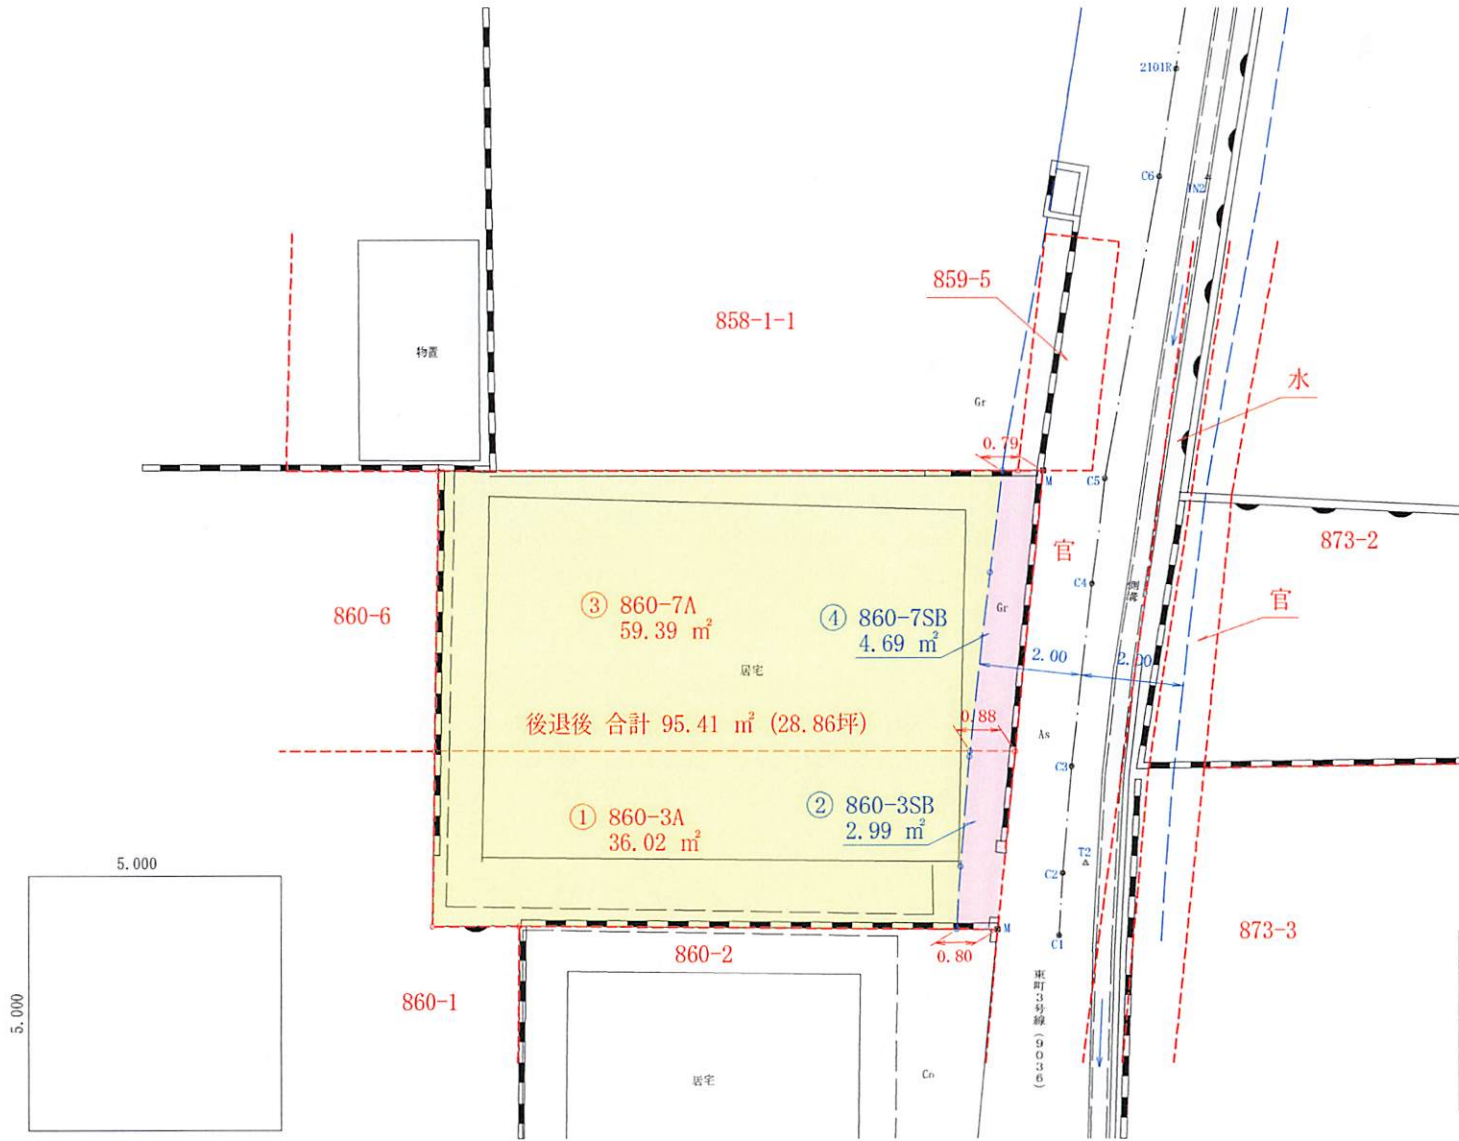

地番	面積
③ 860-7A (後退後)	59.39 m ² (17.96坪)
④ 860-7SB (セットバック範囲)	4.69 m ² (1.41坪)
860-7合計	64.08 m ² (19.38坪)
登記面積 (65.34 m ²) 比	-1.26 m ² (-0.38坪)

地番	面積
① 860-3A (後退後)	36.02 m ² (10.89坪)
② 860-3SB (セットバック範囲)	2.99 m ² (0.90坪)
860-3合計面積	39.01 m ² (11.80坪)
登記面積 (46.36 m ²) 比	-7.53 m ² (-2.27坪)

凡 例	
--- (dashed red)	境界査定線
— (solid black)	道路中心線
- - - (dashed blue)	道路後退予定線
■ (yellow)	後退後部分
■ (pink)	セットバック範囲

本現況平面図は、官民境界立会及び民々境界立会前の成果であり、立会により境界点等が変更する場合があります。